

【端部標準図】

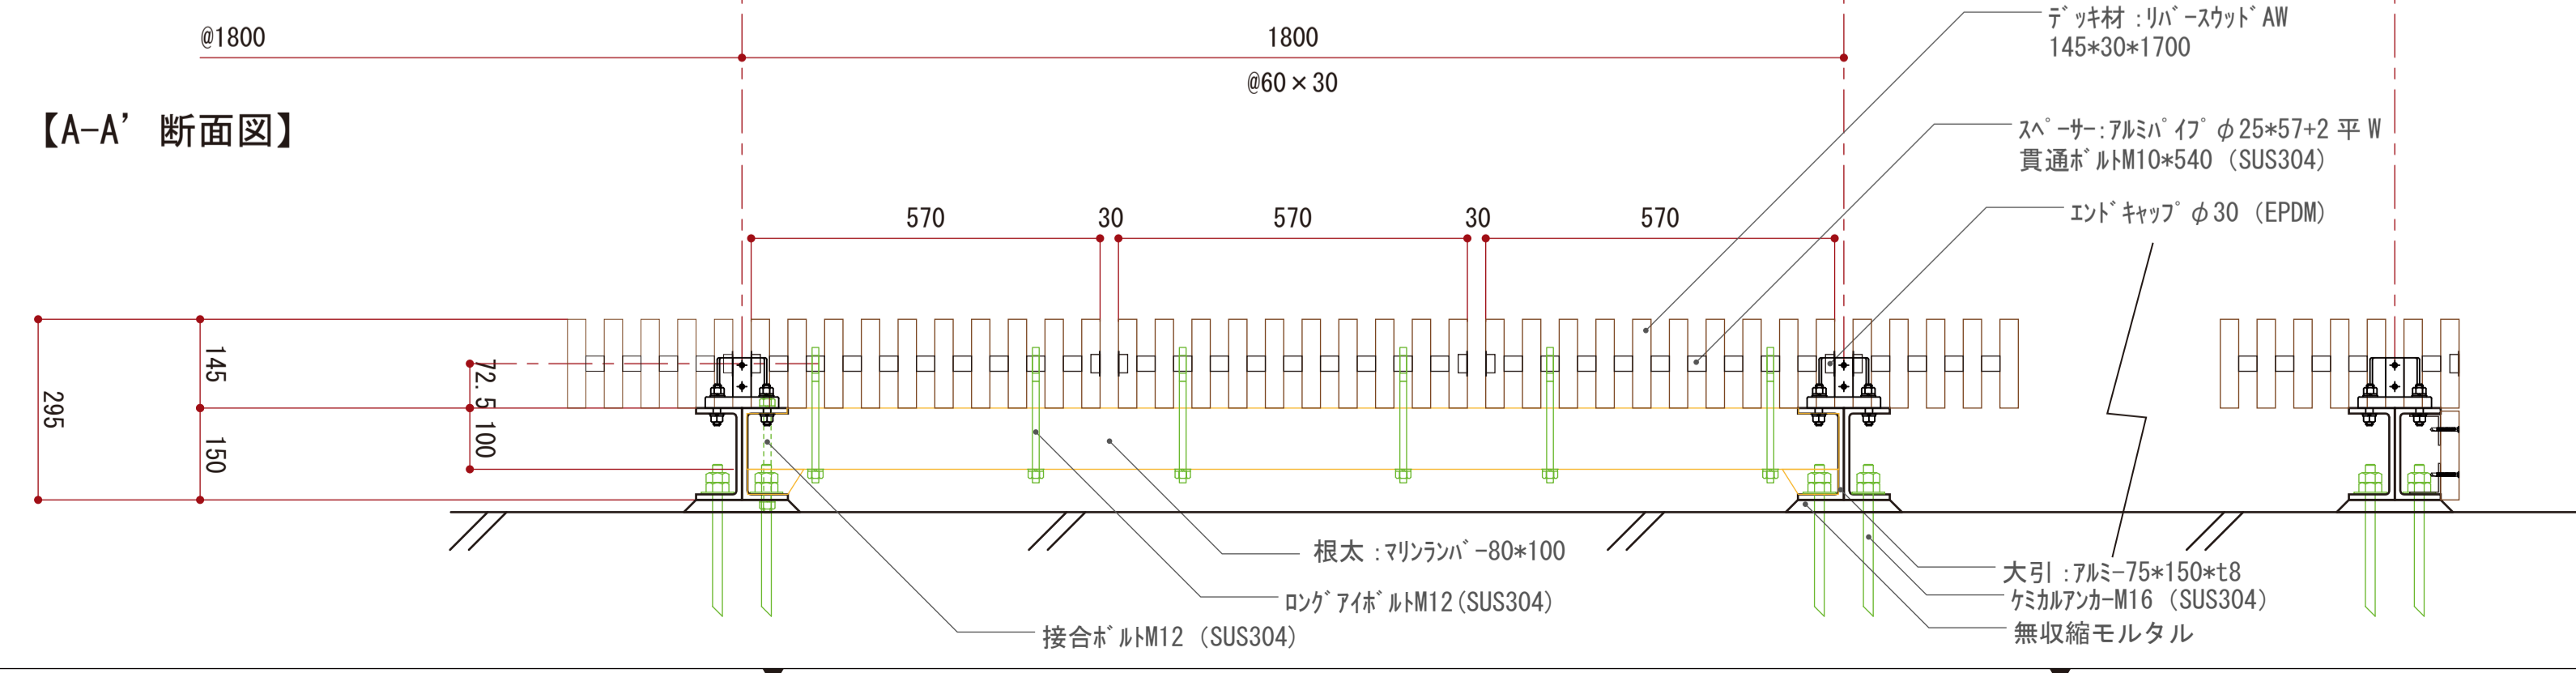
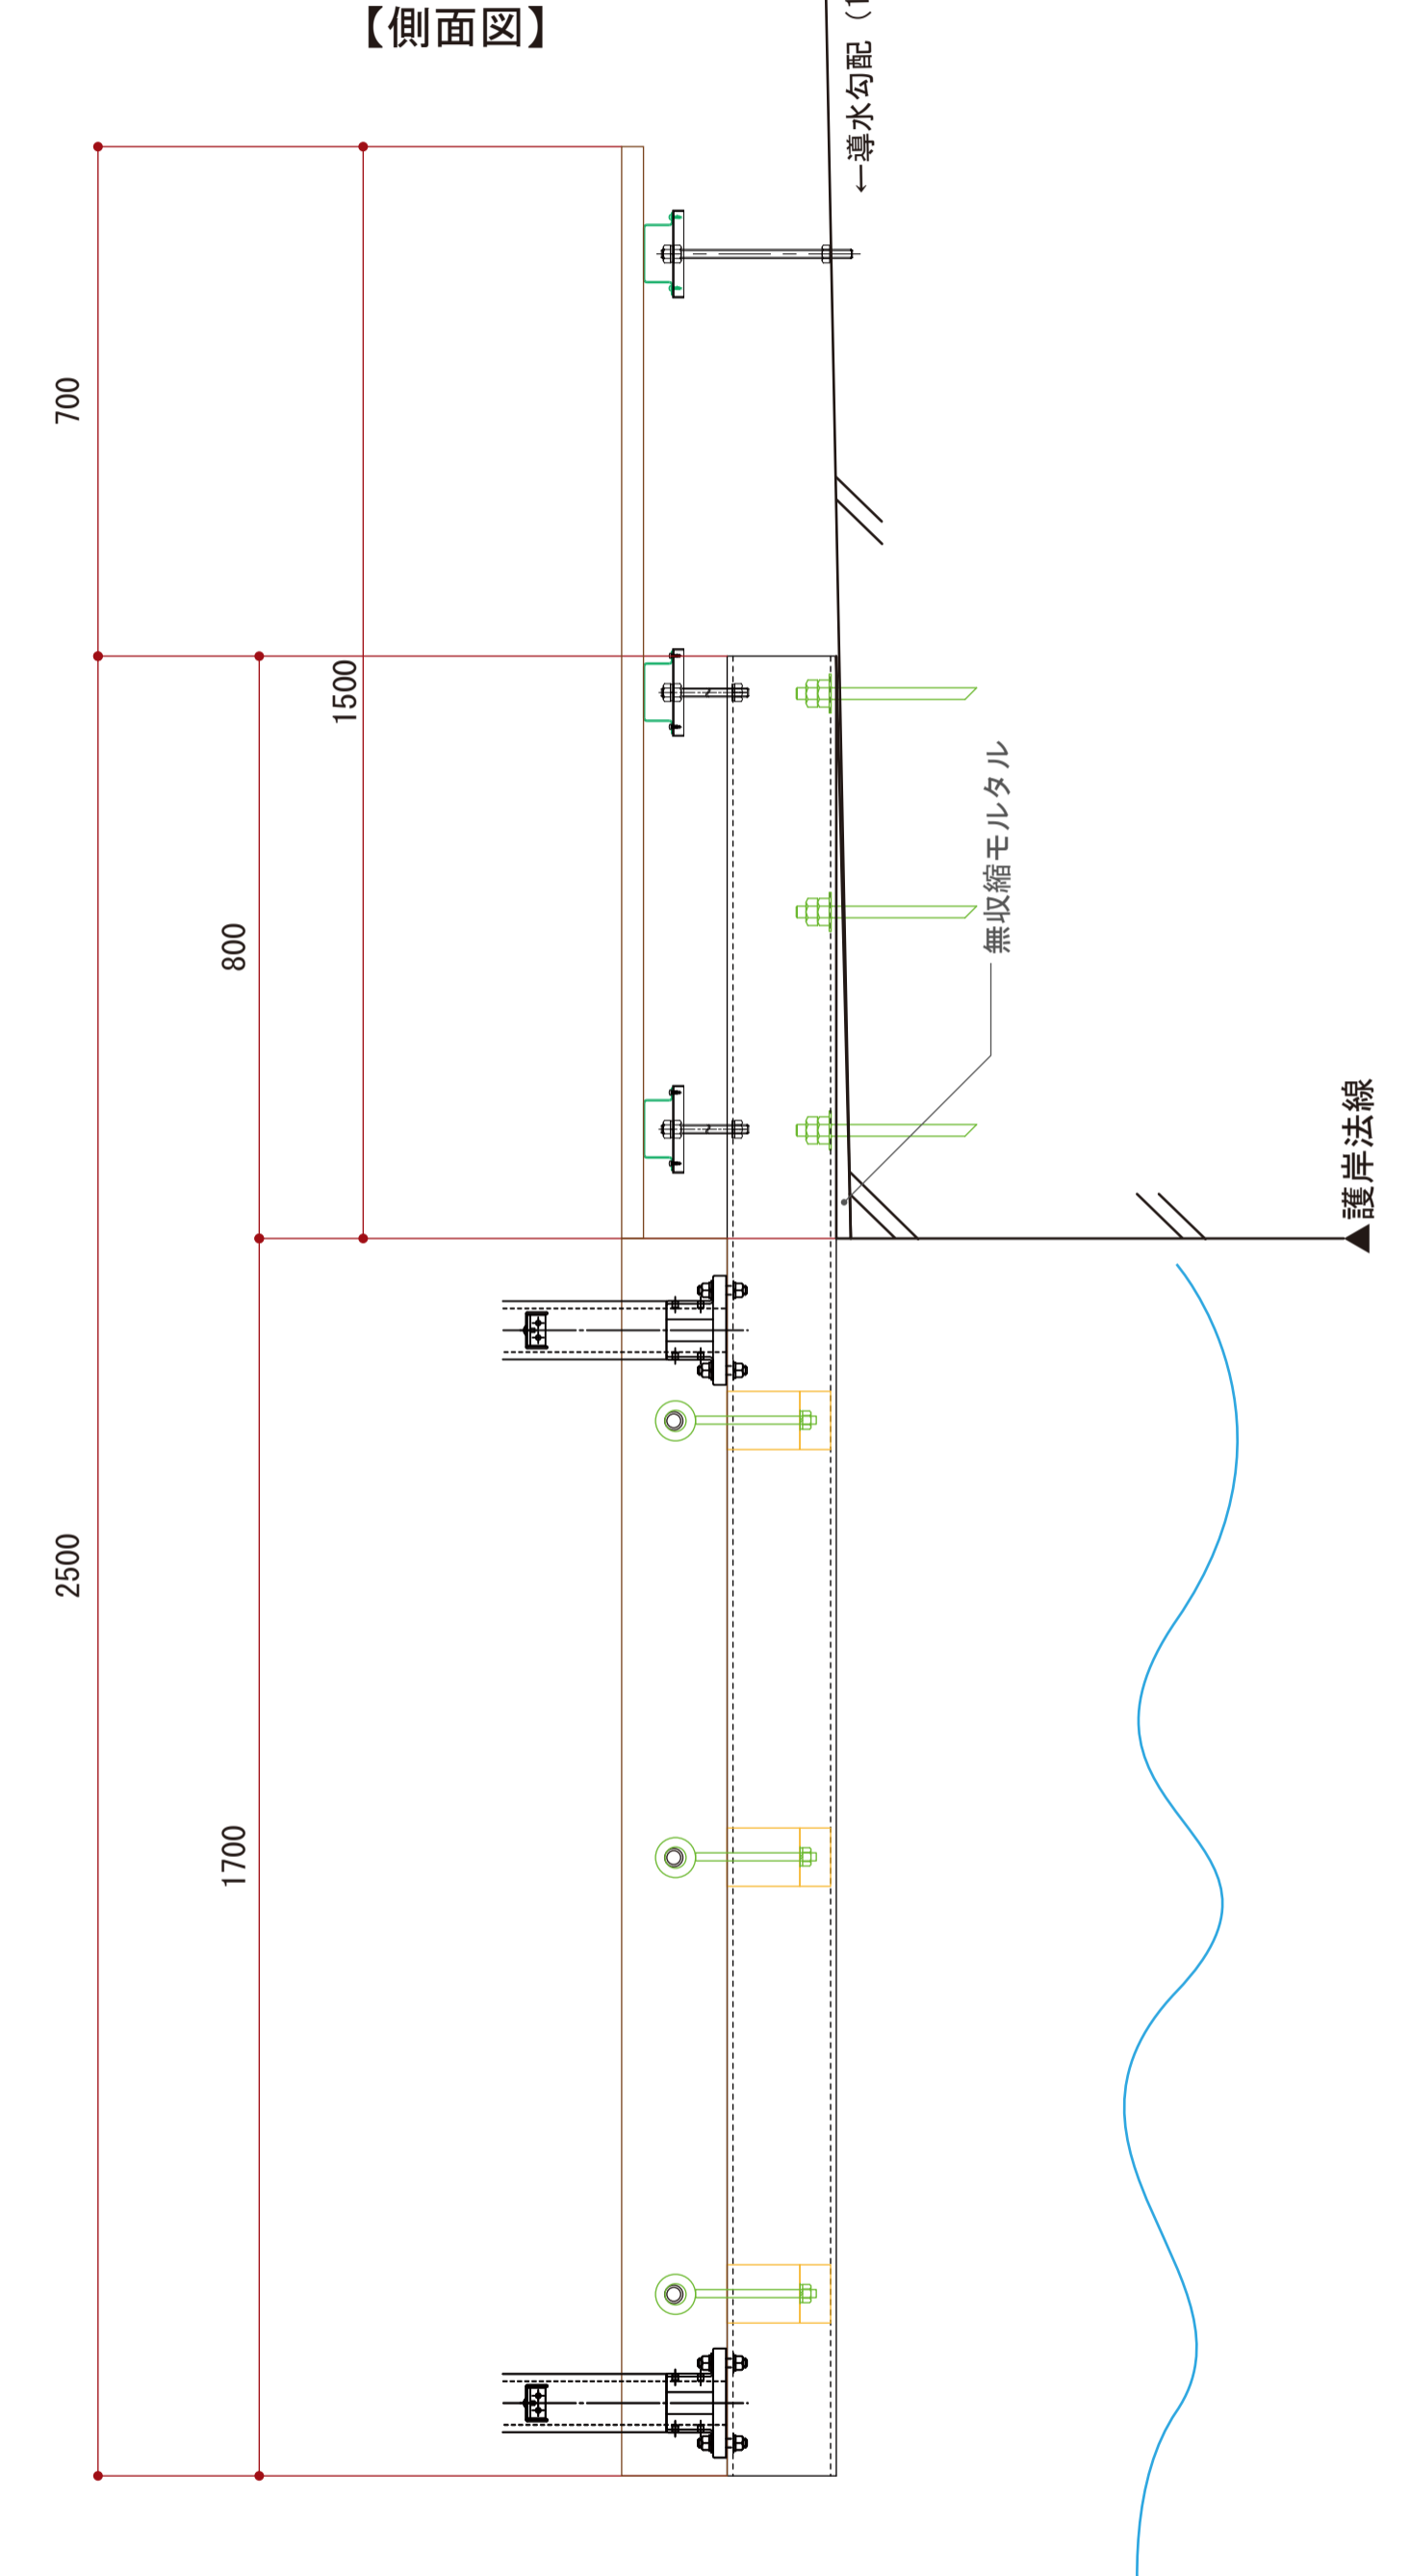


表 交通安全事業で行う歩道等の有効幅員

自転車道	自歩道	歩道	備考
2.0m	3.0m	2.0m	
	4.0m	3.5m	歩行者の交通量が多い道路

注1) ここでいう歩行者の交通量が多いとは 500 人/日以上を目安とする。

販売・施工

企画・開発



日付	訂正・修正

作成日 2012.12.10

図面名

標準納まり図

尺度 S=1/10(A1)
S=1/20(A3)

製図 検図
結城

図番